


PŮDORYS ZÁKLADŮ

M 1:50

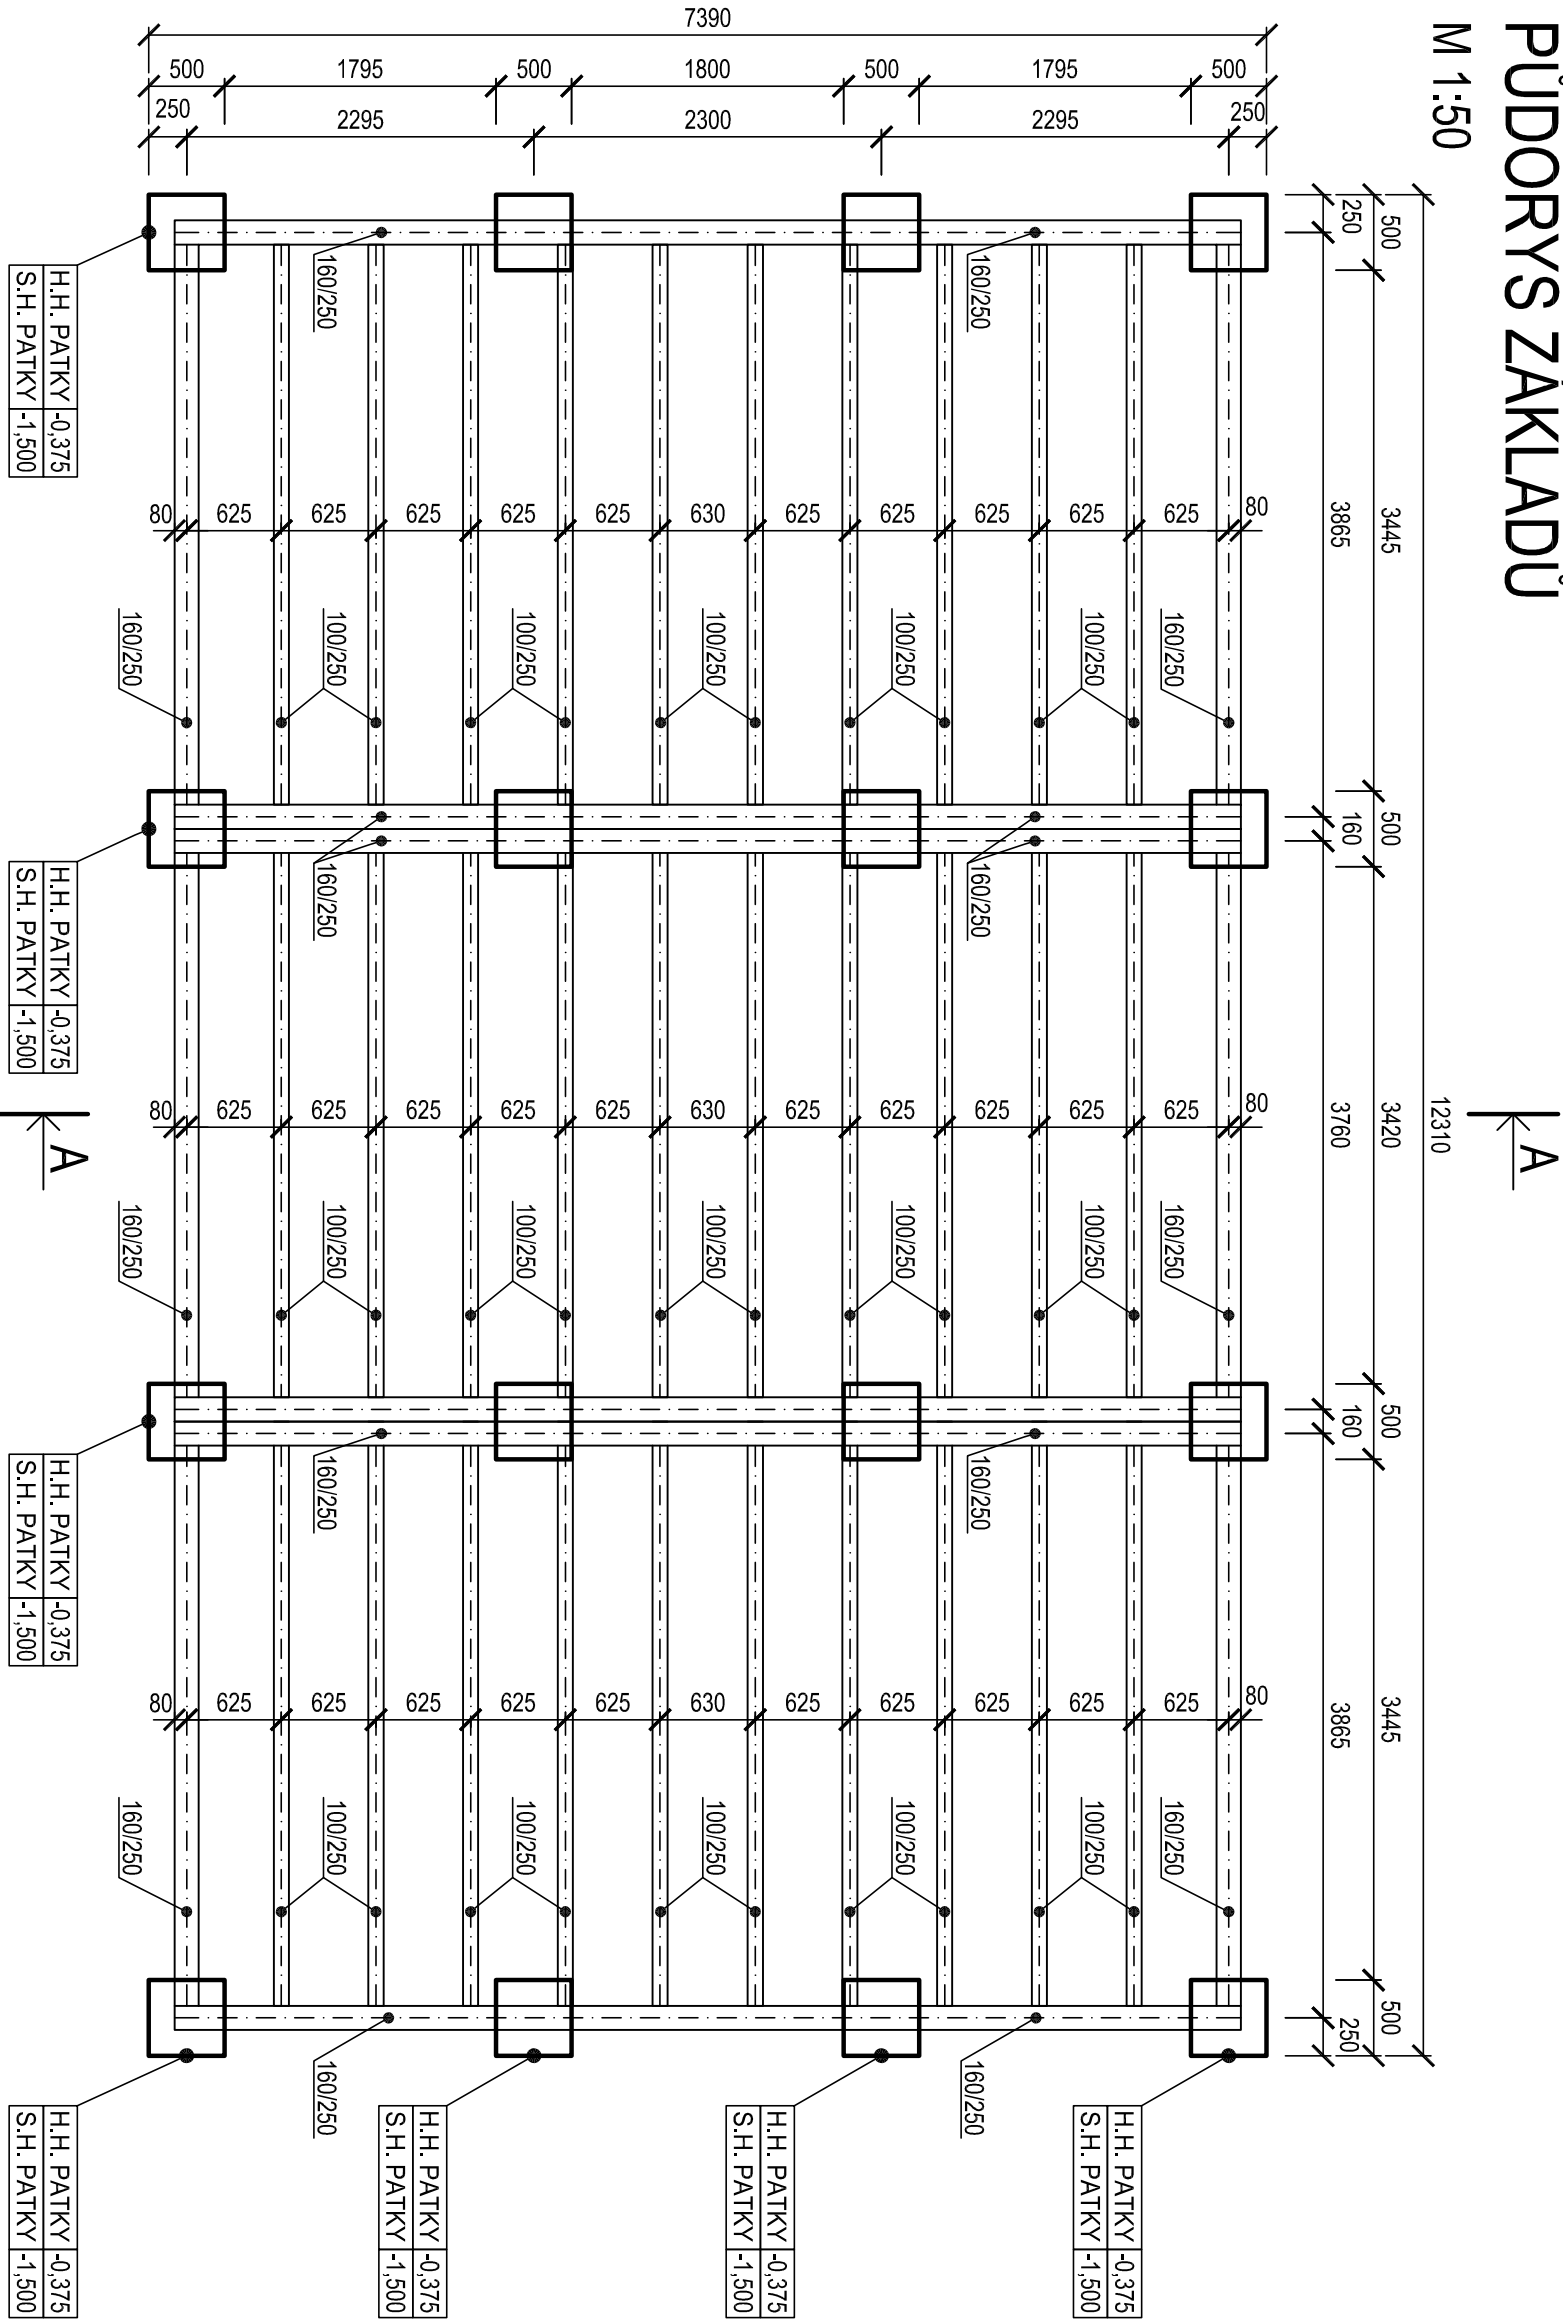

Poznámka :

Po ukončení výkopových prací je nutné posoudit únosnost základové spáry.
Při nevhodných základových poměrech je potřebné posoudit základy a nadimenzovat je na konkrétní základové poměry. Základové patky budou z prostého betonu C16/20.

Pd slouží pouze k získání stavebního povolení. Pd není určena pro realizaci stavby. Pro realizaci je nutné vypracovat další stupeň pd pro provedení stavby. Při realizaci díla je nutno dodržovat veškeré platné předpisy ohledně bezpečnosti práce. Proto je nutné, aby stavbu prováděla odborná firma, přičemž je nutné, aby příslušní pracovníci byli řádně proškoleni z hlediska bezpečnosti práce a z hlediska veškerých činností, které budou provádět.

INVESTOR :			
HLAVNÍ PROJEKTANT : Ing. Jiří Sládek, Radyňská 634, 33202 Slaný Plzeň, ČR IČO 0201614			STUPEŇ : DSP
PROJEKTANT : Václav Bozděch, Kozolupy 37, 330 32 Kozolupy			DATUM : 05/2024
OKRES :	OBEČ :	K.Ú. :	MĚŘÍTKO : 1:50
STAVBA : Dřevostavba modulového RD D Dokumentace objektu - D.1 Dokumentace stavebního nebo inženýrského objektu D.1.1 Architektonicko-stavební řešení			ČÍSLO VÝKRESU D.1.1.2
OBSAH : PŮDORYS ZÁKLADŮ			

SOUŘADNICOVÝ SYSTÉM S-JTSK, VÝŠKOVÝ SYSTÉM BpV
±0,000 = 357,60 m n.m.

