


ŘEZ A-A

M 1:50

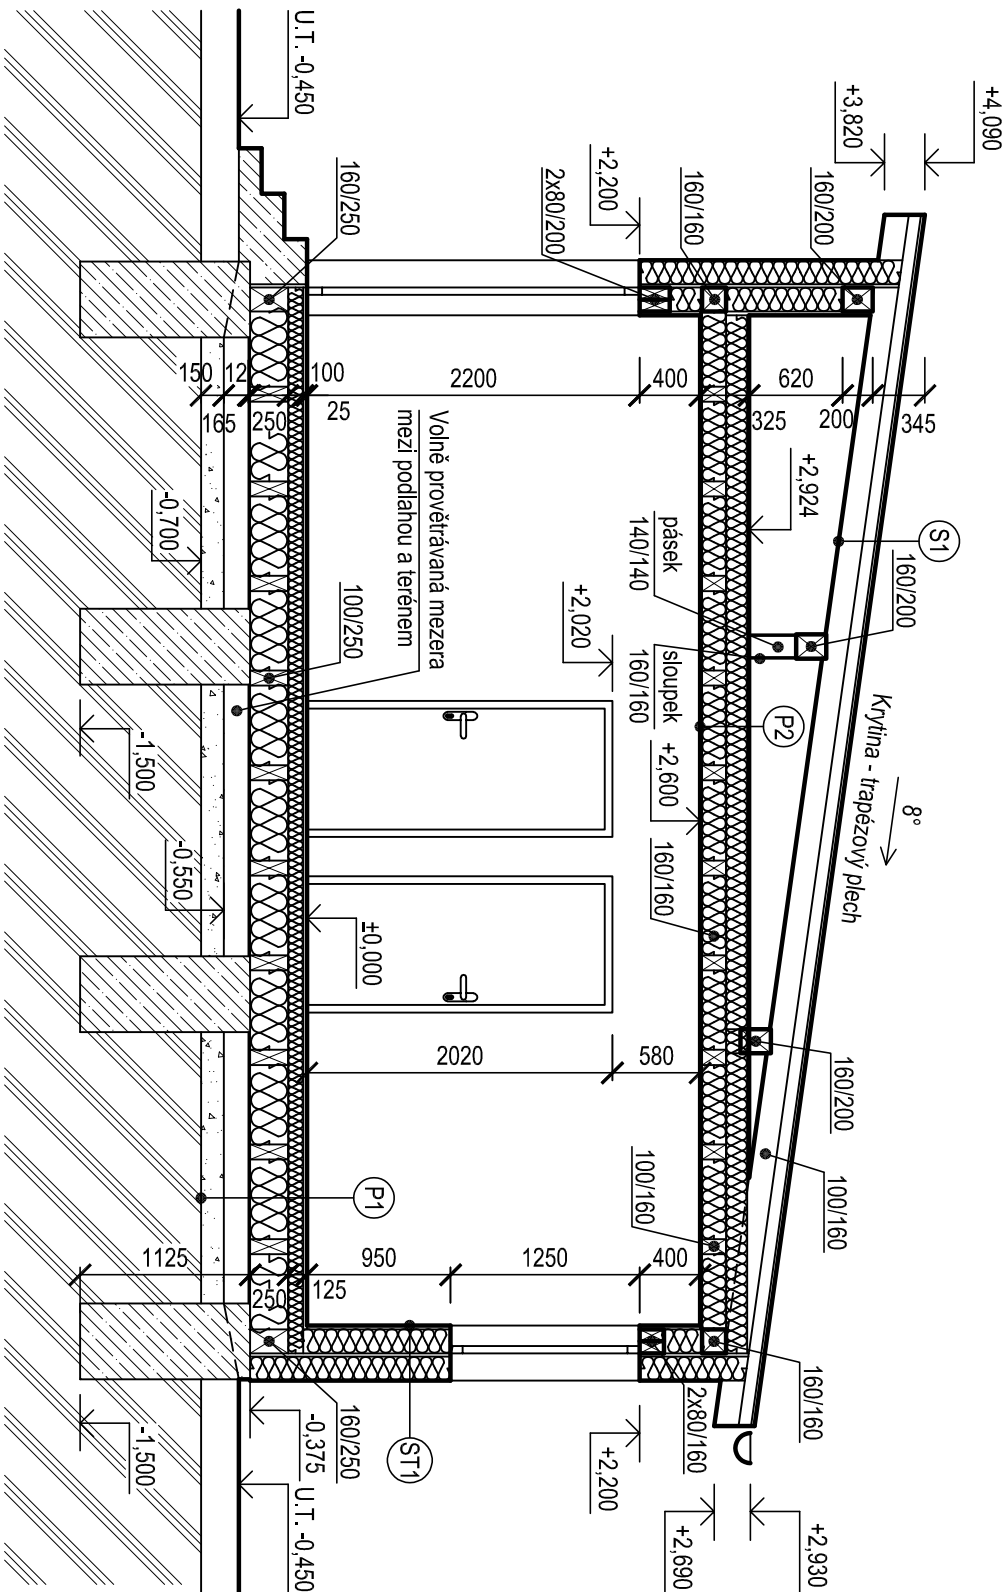

Poznámka :

Pd slouží pouze k získání stavebního povolení. Pd není určena pro realizaci stavby. Pro realizaci je nutné vypracovat další stupeň pd pro provedení stavby. Při realizaci díla je nutno dodržovat veškeré platné předpisy ohledně bezpečnosti práce. Proto je nutné, aby stavbu prováděla odborná firma, přičemž je nutné, aby příslušní pracovníci byli řádně proškoleni z hlediska bezpečnosti práce a z hlediska veškerých činností, které budou provádět.

(S1) - Střešní krytina - trapezový plech
- Latě 60/40


- Kontralatě 60/40
- Pojistná hydroizolace
- Krokve 100/160
- SDK deska

(P1) - Podlahová krytina tl.25 mm
- Polystyren EPS tl. 100 mm
- Nosná konstrukce - KVH hranoly 160/250 mm, 100/250 mm
- Mezi KVH hranoly tepelná izolace - vaňa tl.250 mm
- SDK deska tl.12 mm
- Volně provětrávaná mezeira mezi podlahou a terénem
- Huhněný štěrk 16-32 - 150 mm
- Původní zemina

(P2) - Trámový záklop tl.12 mm
- tepelná izolace min. tl.140 mm
- Stropní konstrukce - KVH hranoly 160/160 mm, 100/160 mm
- Tepelná izolace mezi hranoly tl.160 mm
- Parotěsná folie
- SDK deska tl.12 mm
- Vnitřní malba

(ST1) - Dřevěné palubky tl. 25 mm
- Parozábrana
- Nosná konstrukce - KVH hranoly 100x160 mm, 100/160 mm
- Mezi KVH hranoly tepelná izolace - vaňa tl.160 mm
- OSB deska min. tl. 15 - 20 mm
- Kontaktní zateplovací systém - fasádní polystyren tl.160 mm
- Fasádní modřínové palubky

Legenda materiálu

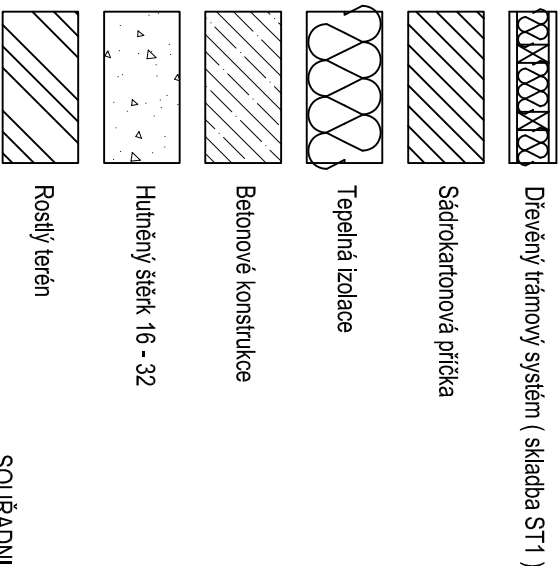

±0,000 = 357,60 m n.m.
SOUŘADNICOVÝ SYSTÉM S-JTSK, VÝŠKOVÝ SYSTÉM BpV

INVESTOR :			
.....			
HLAVNÍ PROJEKTANT : Ing. Jiří Sládek, Radyňská 634, 33202 Slaný Plzeň, ČR, IČO 0201614			STUPEŇ : DSP
PROJEKTANT : Václav Bozděch, Kozolupy 37, 330 32 Kozolupy			DATUM : 05/2024
OKRES :	OBEČ :	MĚŘÍTKO : 1:50	
	K.Ú. :		
STAVBA : Dřevostavba modulového RD			ČÍSLO VÝKRESU
D Dokumentace objektu - D.1 Dokumentace stavebního nebo inženýrského objektu			
D.1.1 Architektonicko-stavební řešení			
OBSAH : ŘEZ A-A			D.1.1.7